

Térképmásolat - Teljes


Szelvénytípus: 69-314-221

Iktatószám: 1/224/2024

Vetület: EOV

HAJDÚSZOBOSZLÓ, belterület 6201

Méretarány: 1:1000

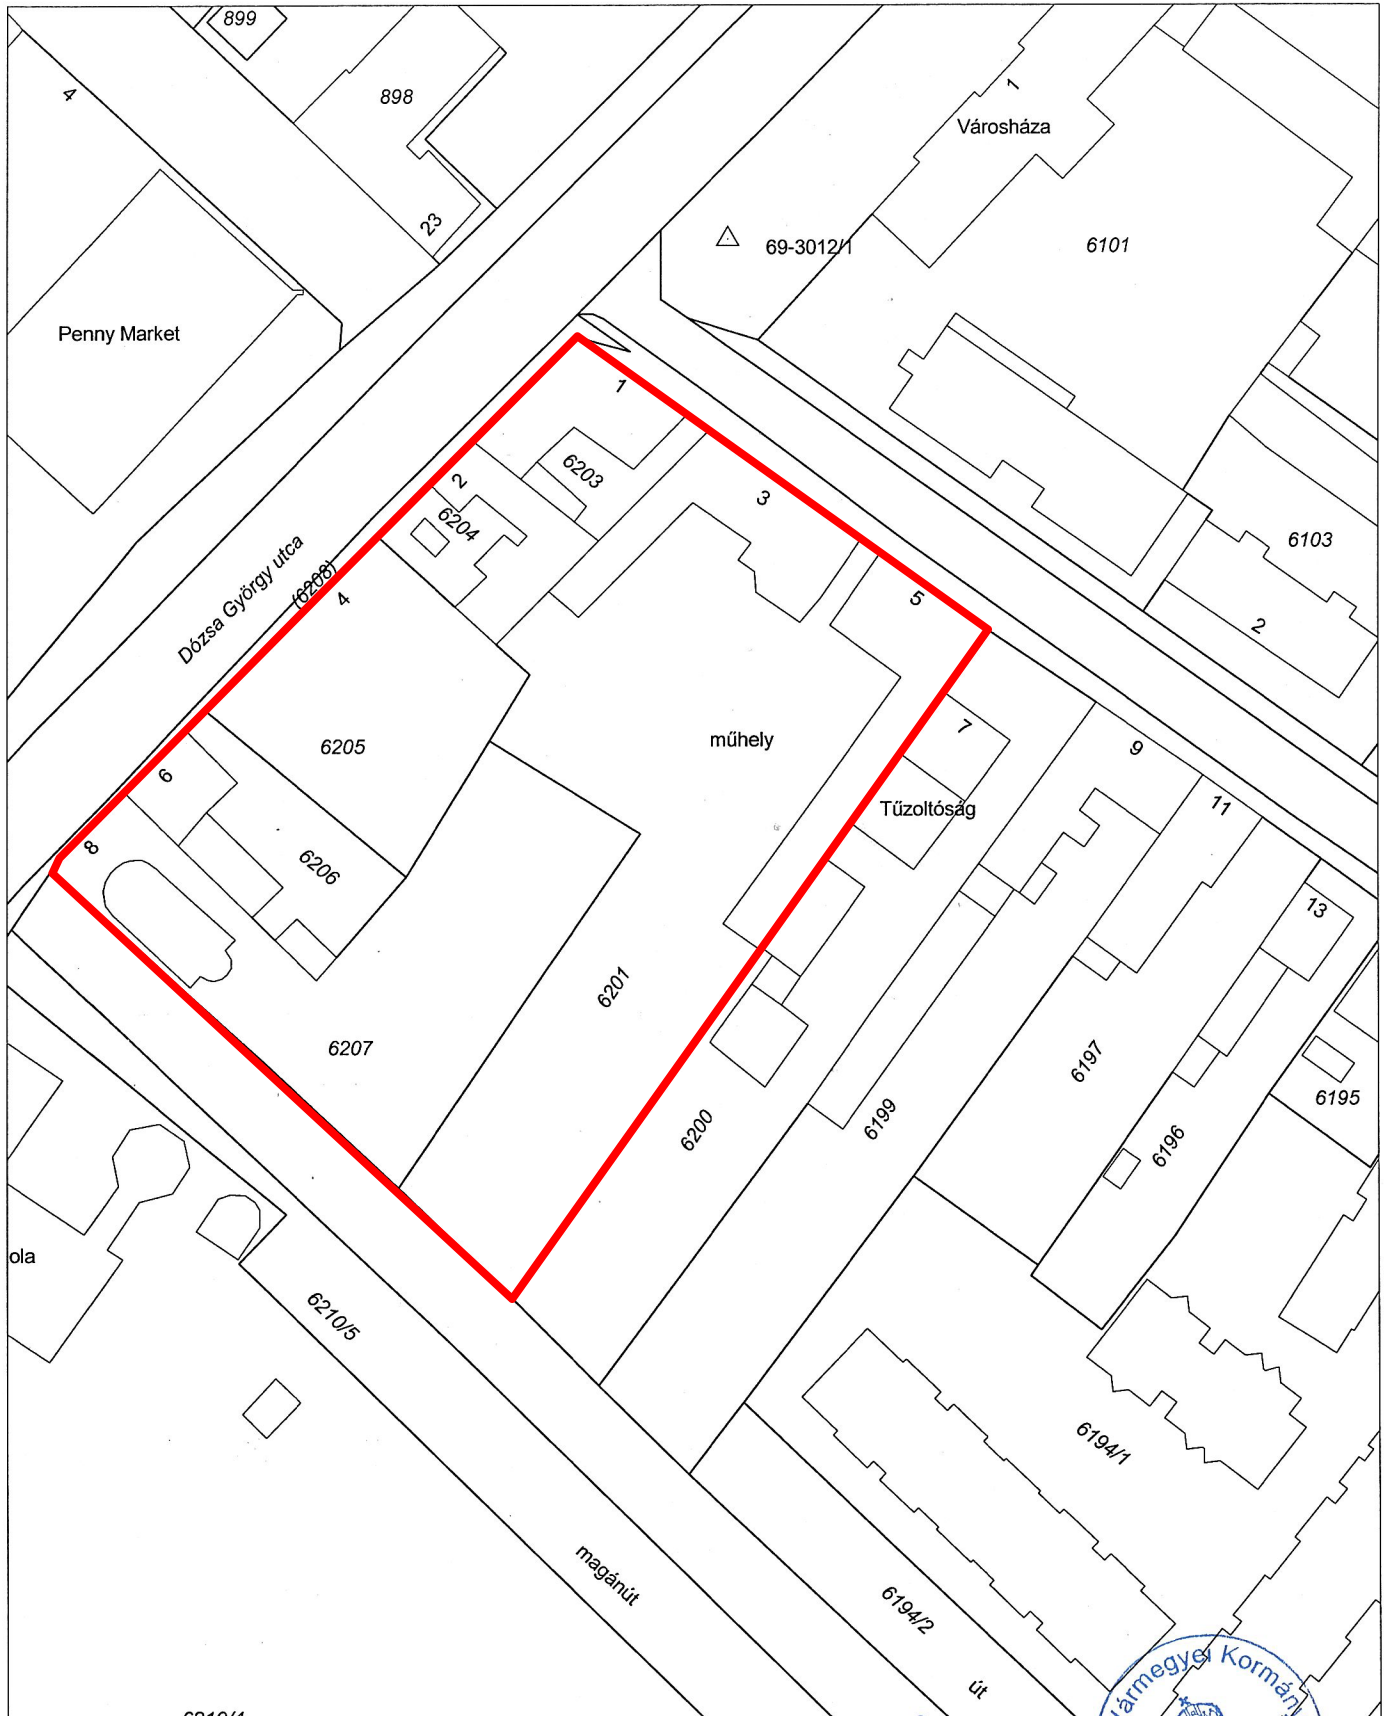

A térképmásolat a kiadást megelőző napig megegyezik az ingatlan-nyilvántartási térképi adatbázis tartalmával.

A térképmásolat méretek levételére nem használható!

Hajdúszoboszló, 2024. február 19.

